


KONCEPCJA WSTĘPNA ZAGOSPODAROWANIA TERENU

Zespół zabudowy mieszkaniowej wielorodzinnej
 Sianów, ul. Słowackiego, dz. nr 456/55, 459, 2
 skala 1:500

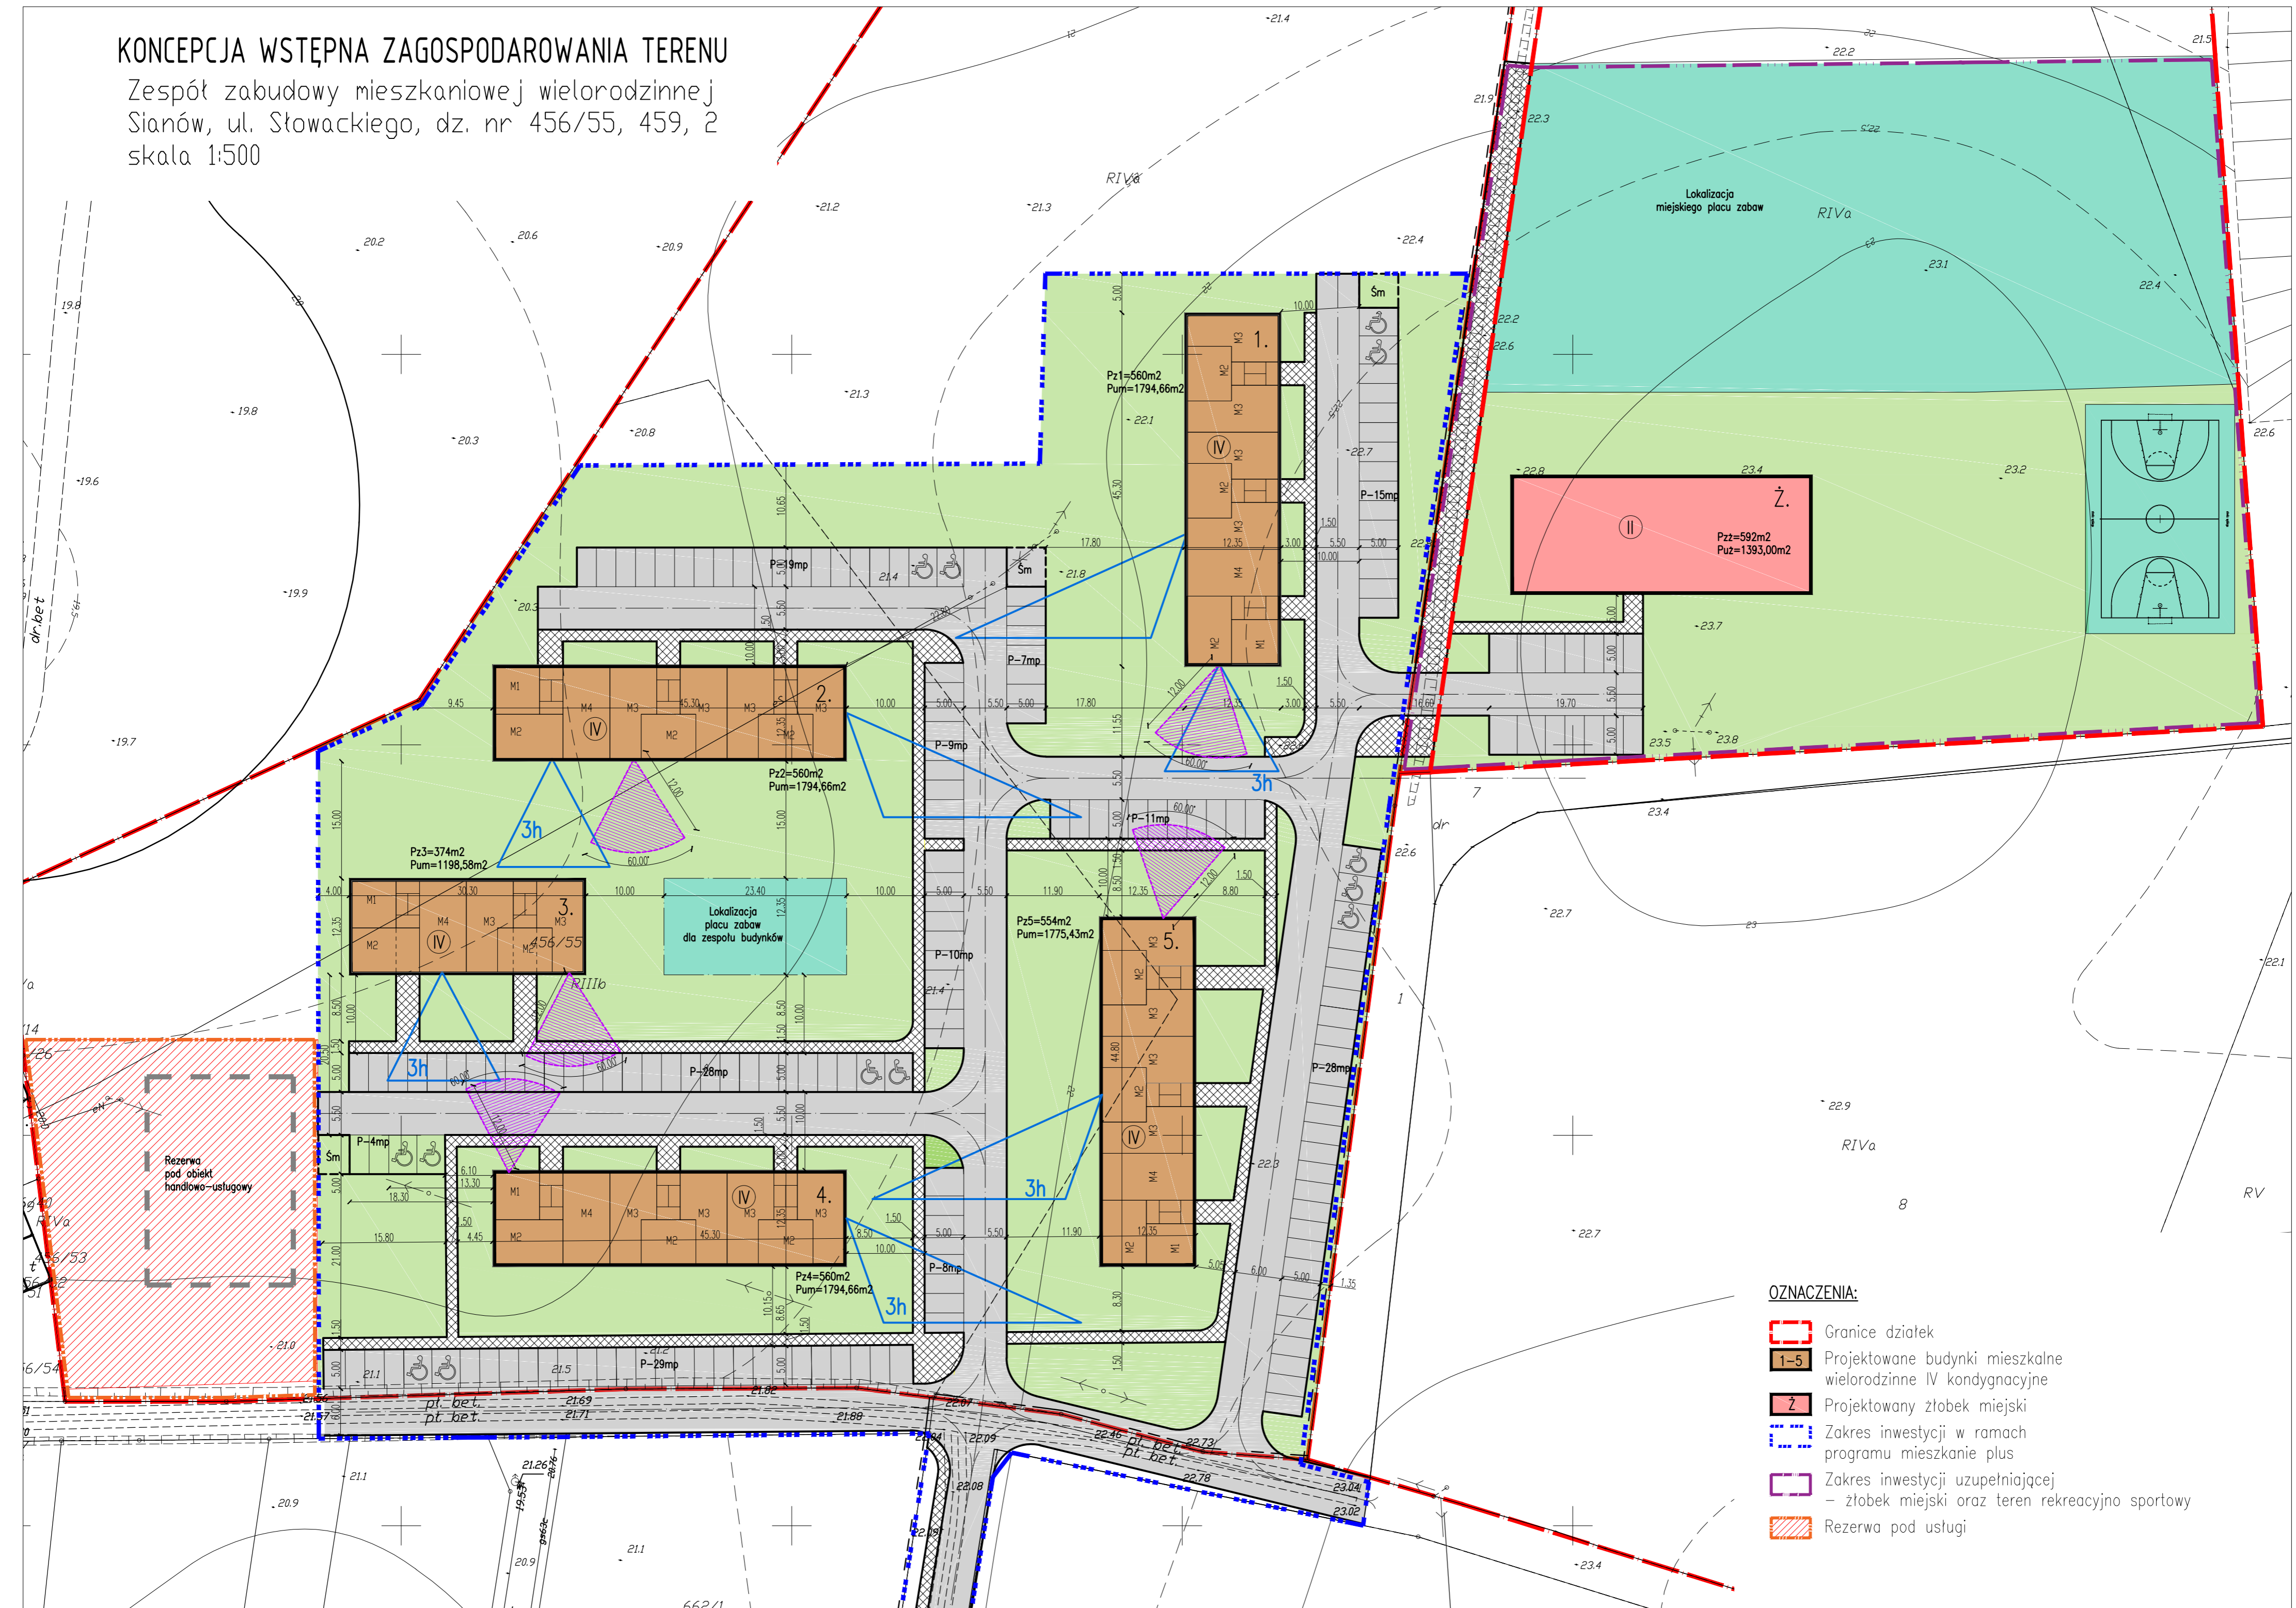

OZNACZENIA:

- Granice działek
- 1-5 Projektowane budynki mieszkalne wielorodzinne IV kondygnacyjne
- Ż. Projektowany złotek miejski
- Zakres inwestycji w ramach programu mieszkanie plus
- Zakres inwestycji uzupełniającej - złotek miejski oraz teren rekreacyjno sportowy
- Rezerwa pod usługi