KONCEPCJA WSTĘPNA ZAGOSPODAROWANIA TERENU
CAŁY PLANOWANY ZAKRES INWESTYCJI

Zespół zabudowy mieszkaniowej wielorodzinnej
Sianów, ul. Słowackiego, dz. nr 456/55, 459, 2
skala 1:1000

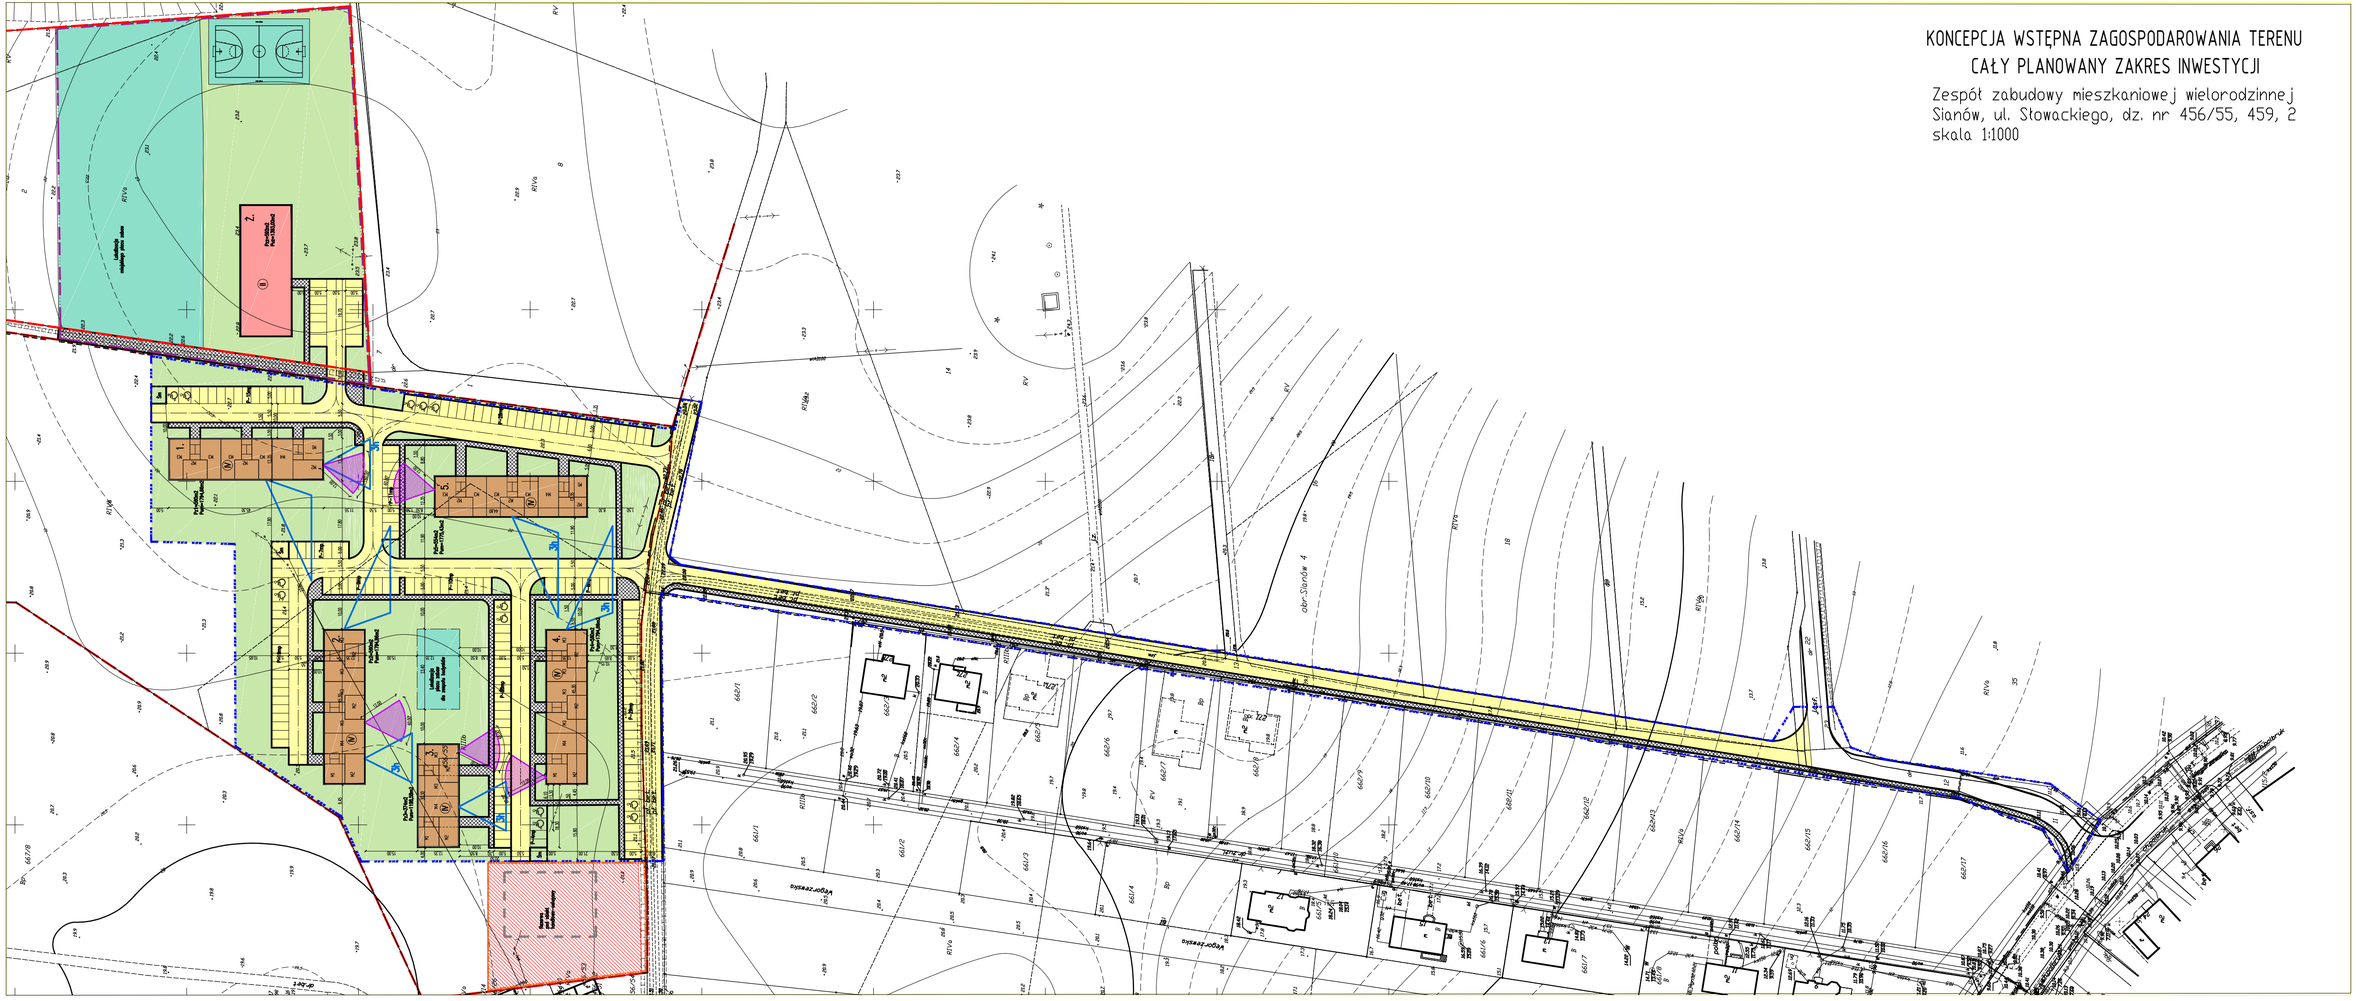
1.
2.
3.
4.
5.
Parking
Parking
Parking